


BLOC DE 3 SALLES DE CLASSE

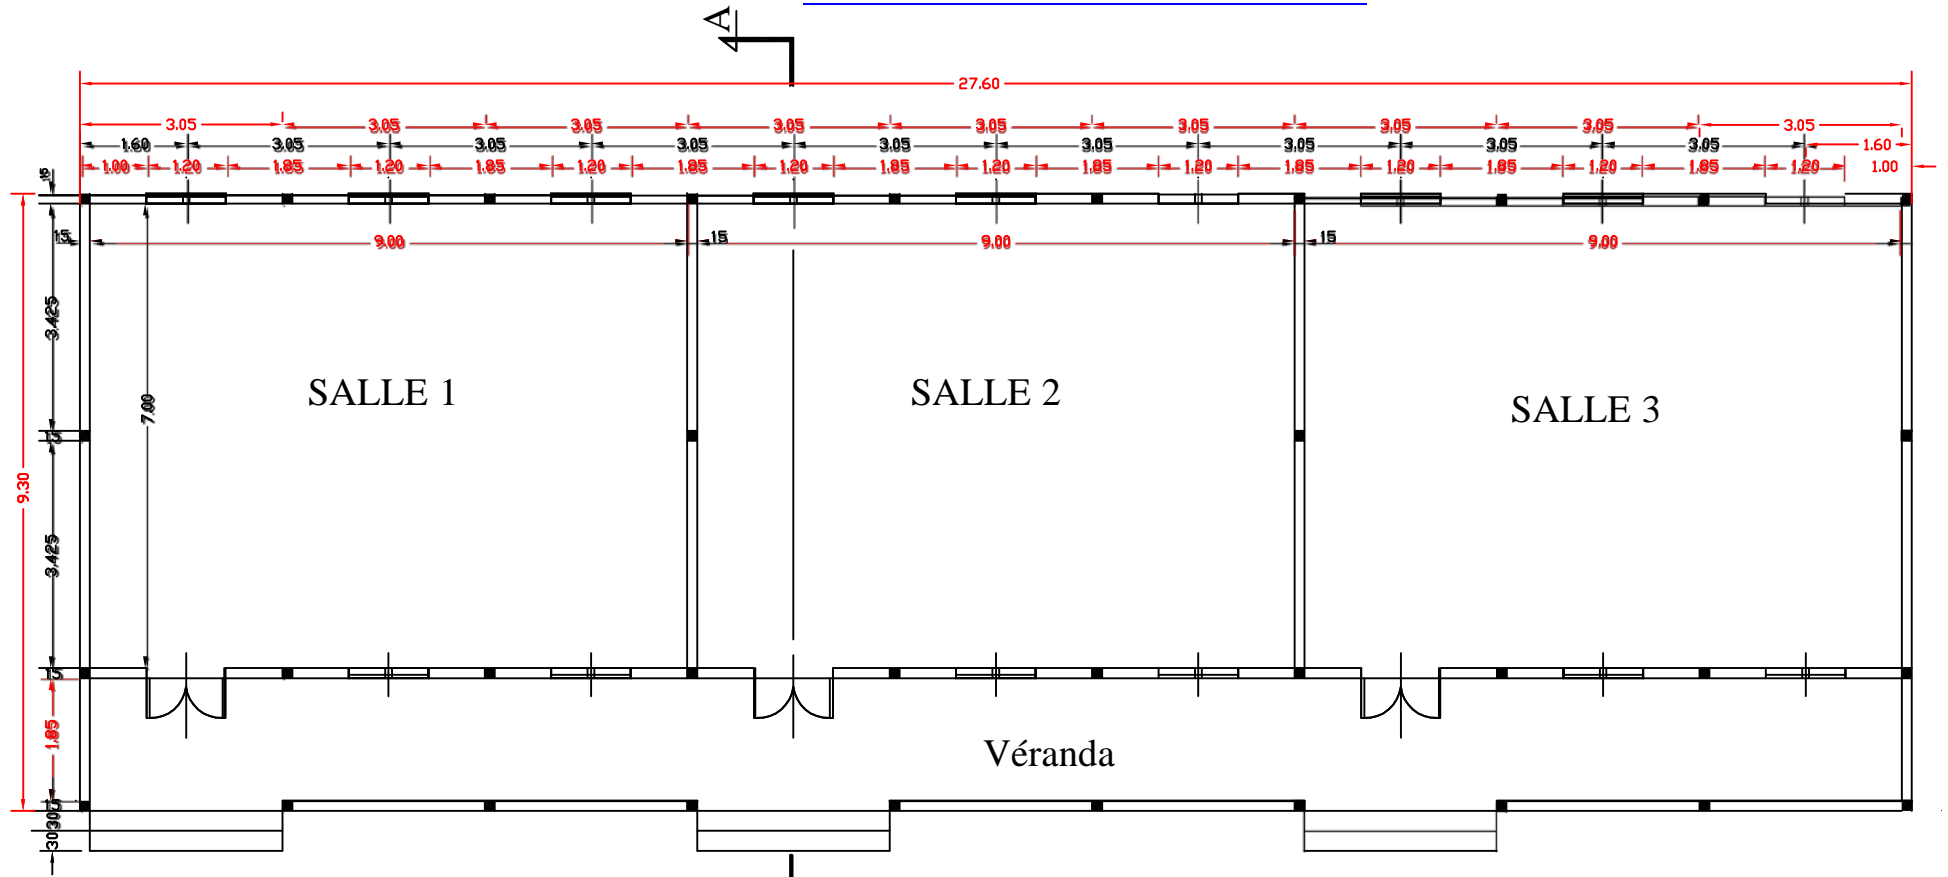

VUE EN PLAN